


PREVISIONE DI PROGETTO - PLANIMETRIA INTERVENTO
rapp. 1:500

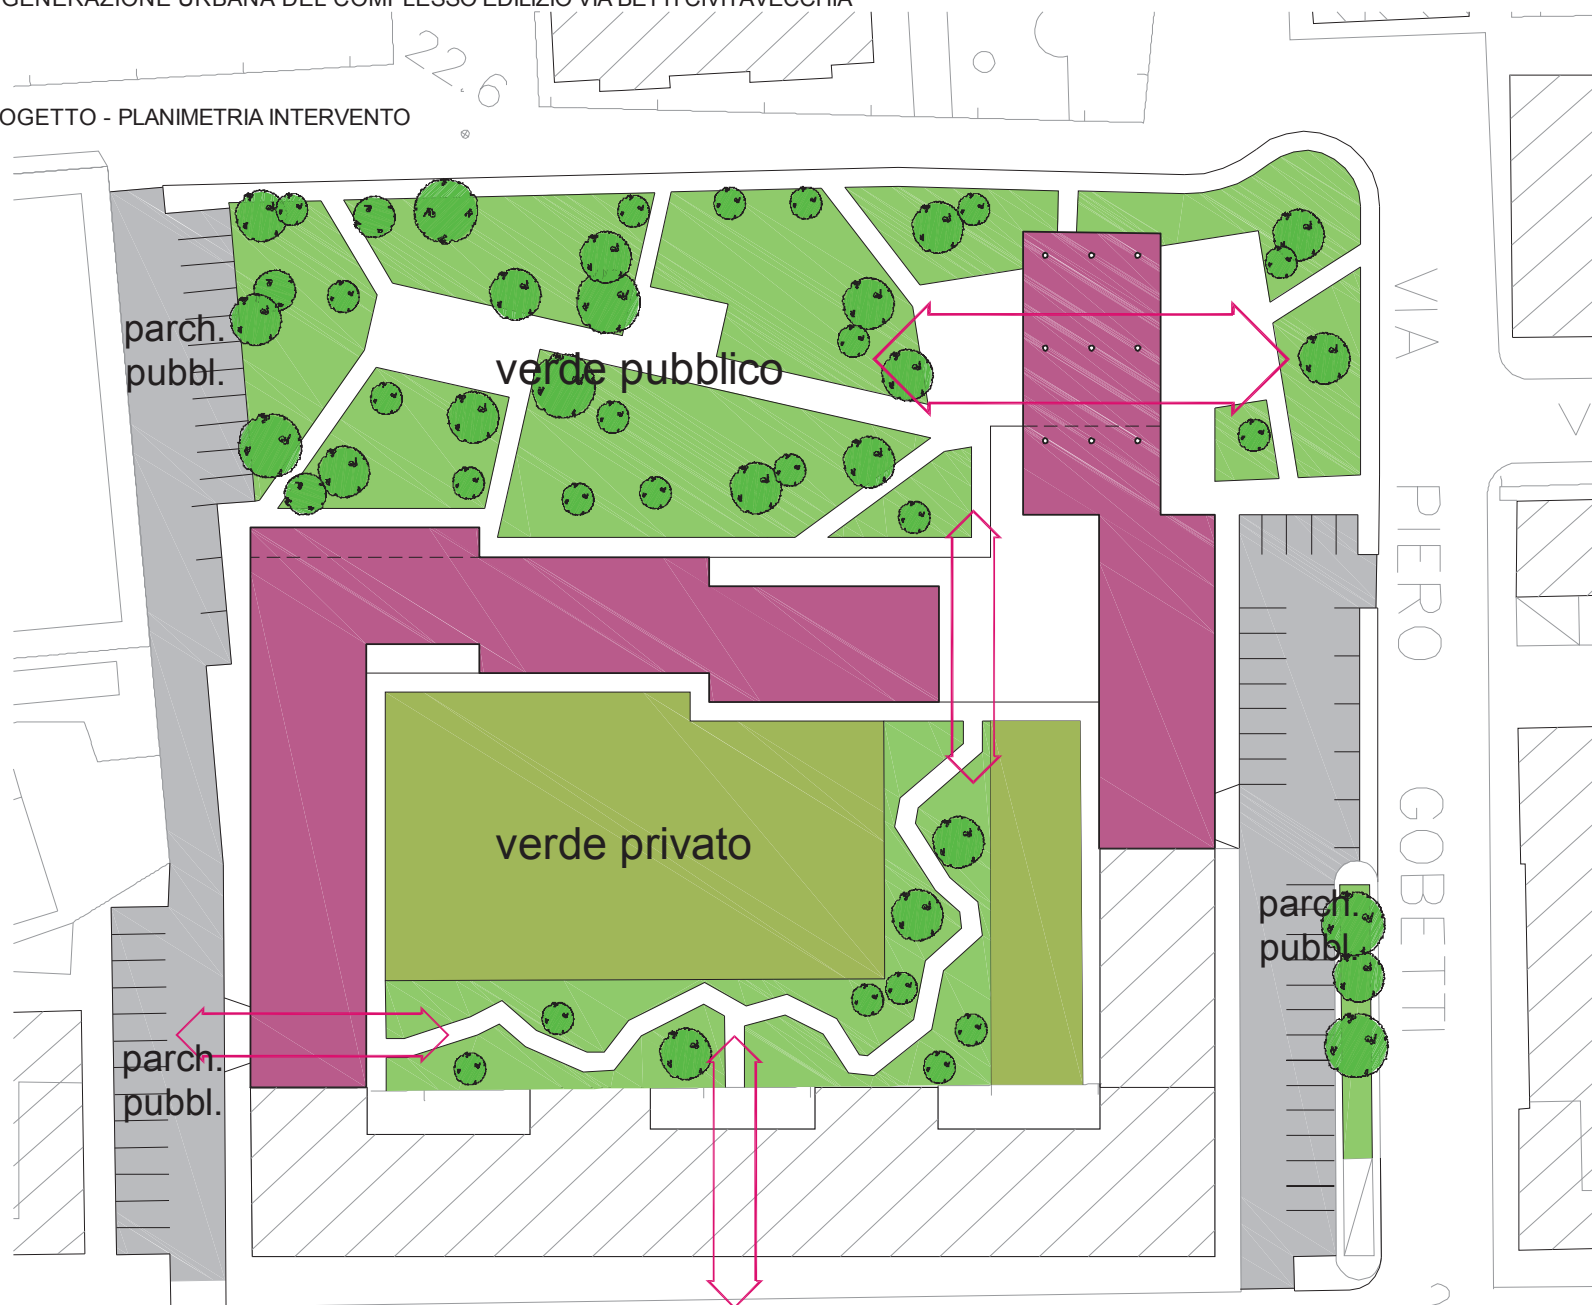

PREVISIONE DI PROGETTO - PLANIMETRIA DEGLI SPAZI E CONNESSIONI A LIVELLO TERRA
rapp. 1:500

